



ANTAL PLATSER
garagedel L1. nedre vån.: 66 bef. 70
garagedel L2: övre vån.: 61 bef. 16
totalt: 127 (varav 41 nya)

GARAGE L
övre våning

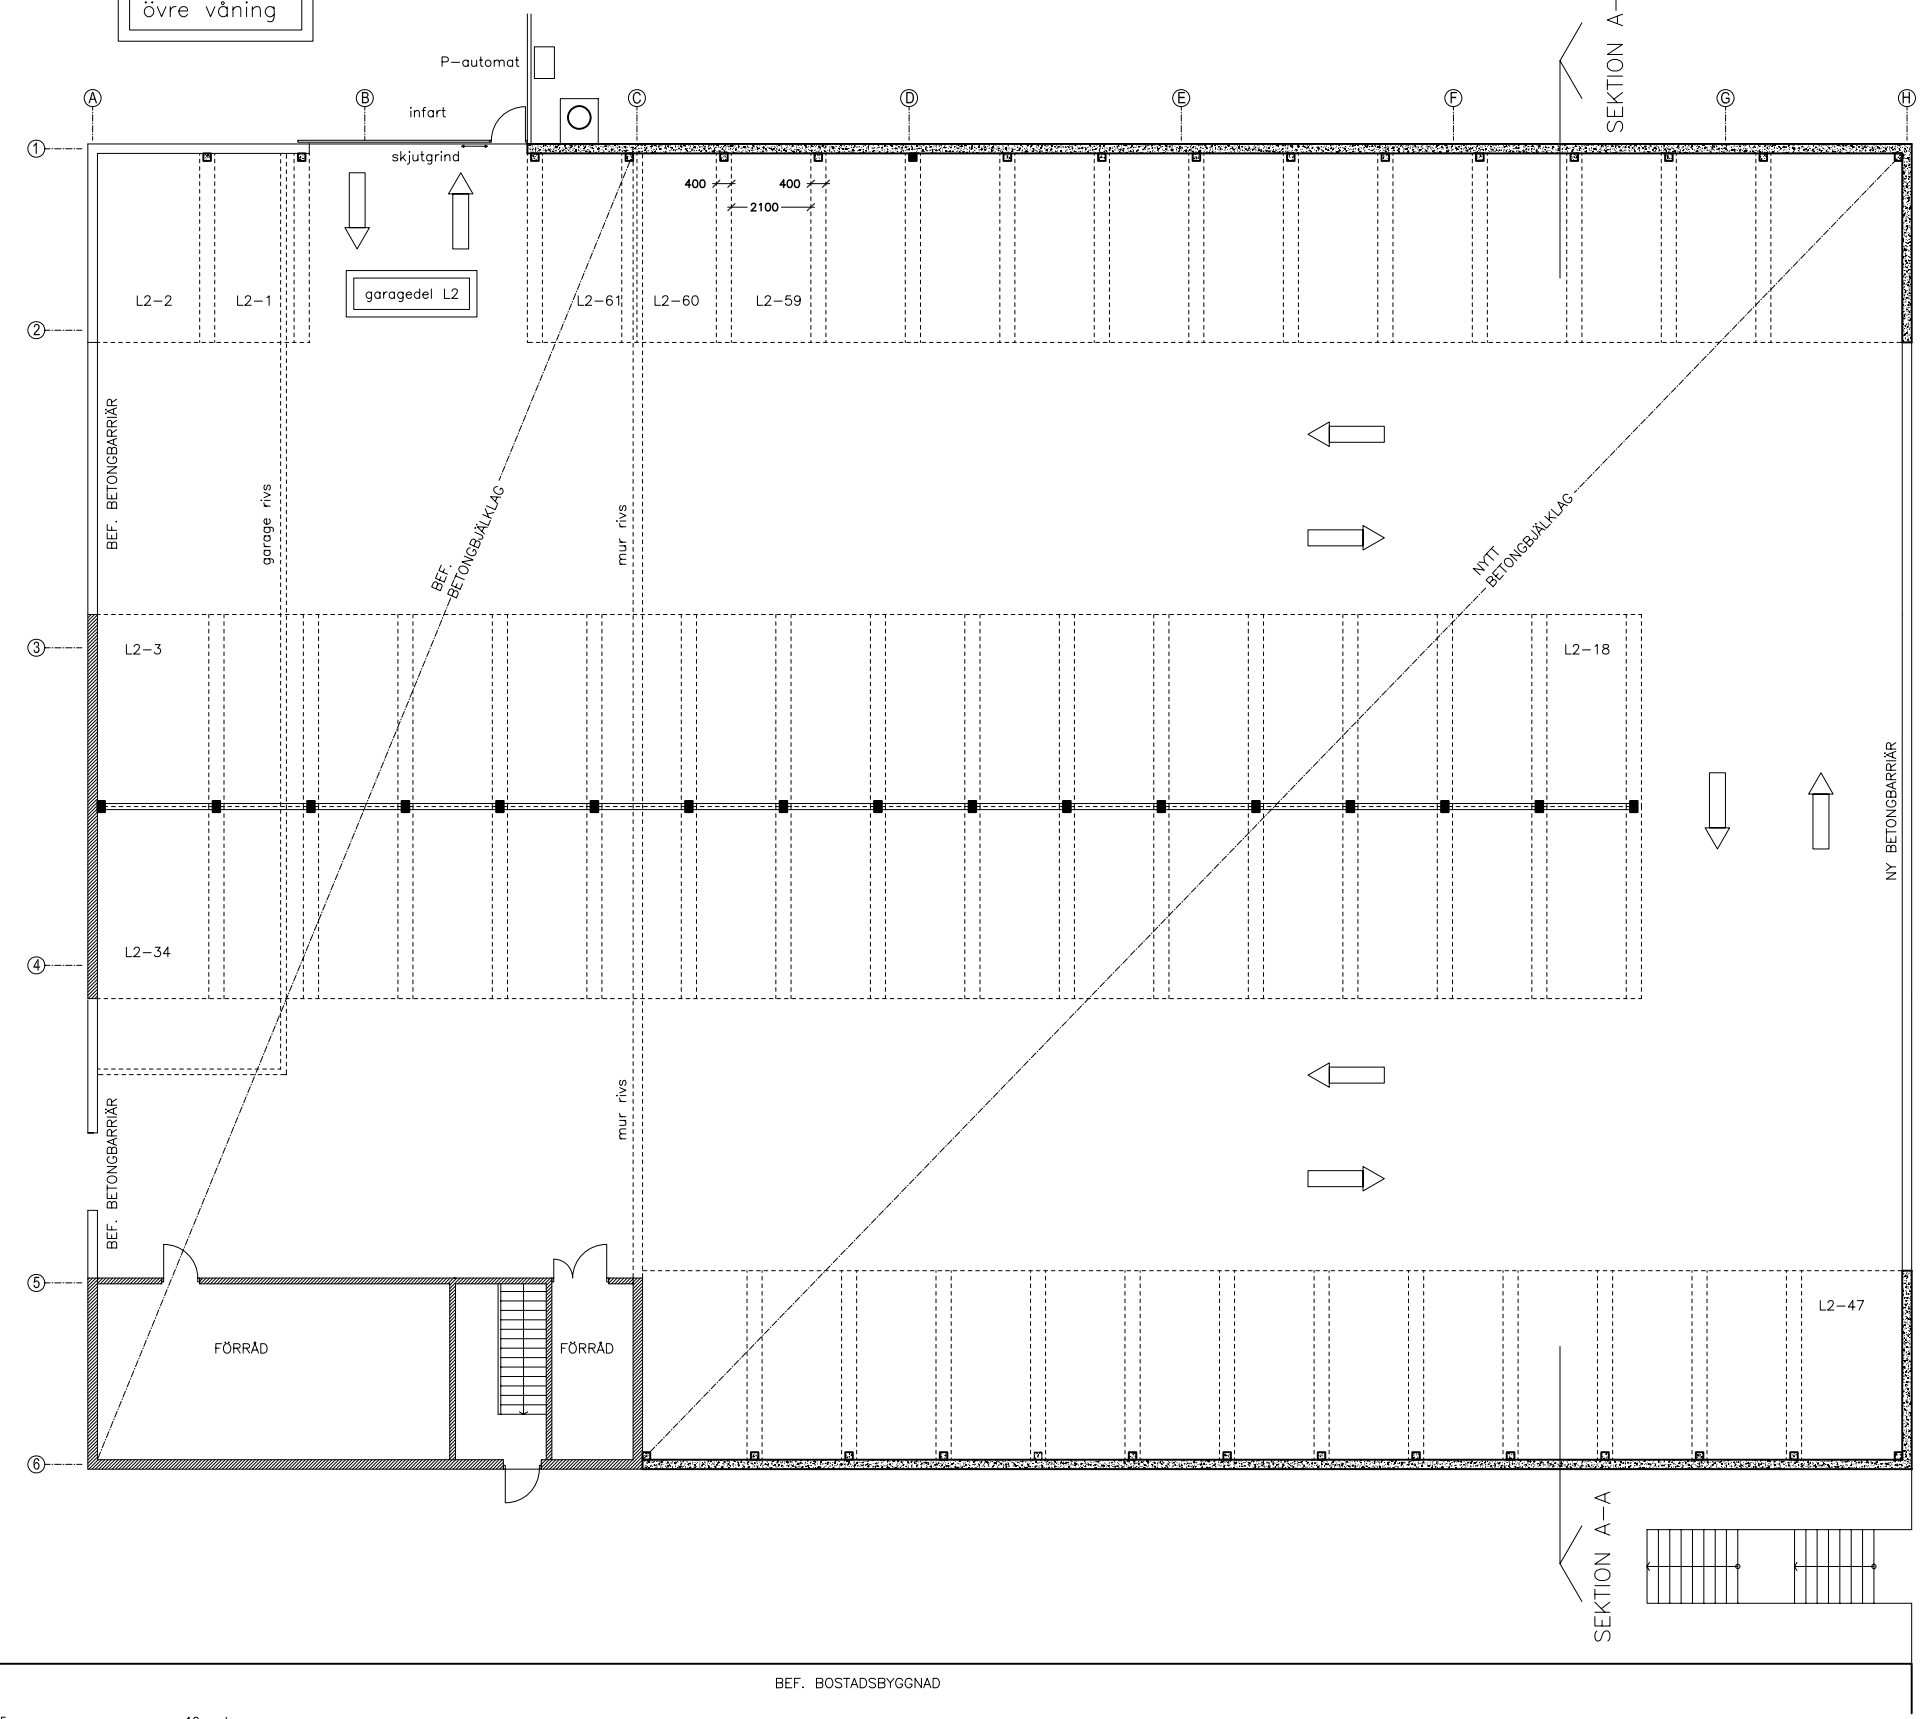

FÖRKLARINGAR

- NY BETONGPELARE
- NY BETONGVÄGG
- NY STÅLPELARE
- DELVIS NY TRÄVÄGG

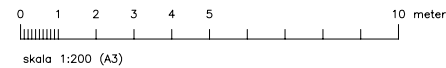

FK 180607 BYGGLOVSHANDLING KRUSBODA, del 5 ALBY 1:800 Tyresö kommun

garage L ombyggnad

Ritning A2
PLAN, övre våning
Skala 1:200
Datum: XX 2018

ROLF FORSBERG
ARKITEKTKONTORET
AB

BYGGDALSVÄGEN 104
135 43 TYRESÖ
TEL/FAX 08667 82 10
MOBIL 070666 78 48
E-POST rolf@rfor.se