



FASAD mot nordväst

SEKTION A-A

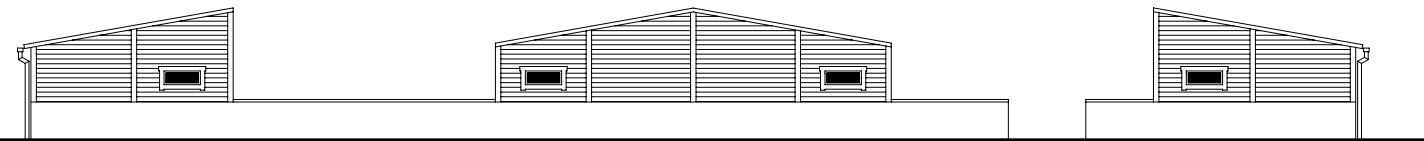


FASAD mot sydväst

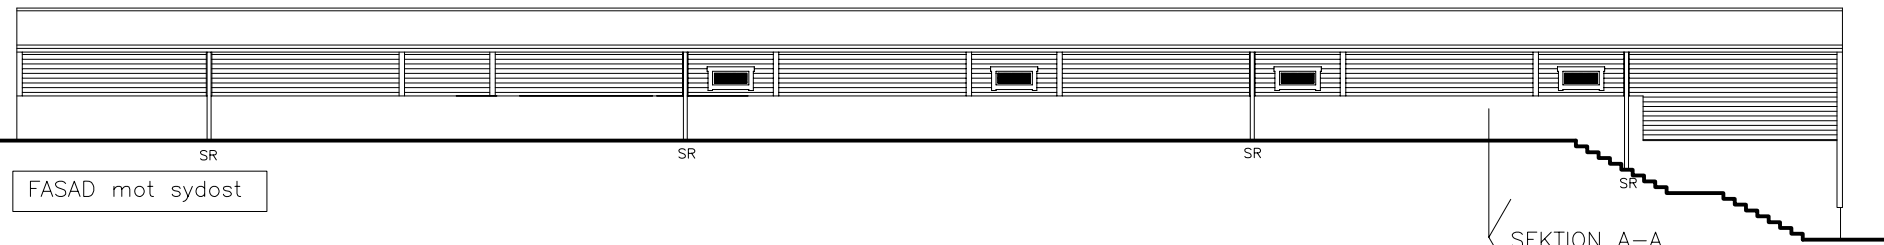

FASAD mot sydost


SEKTION A-A

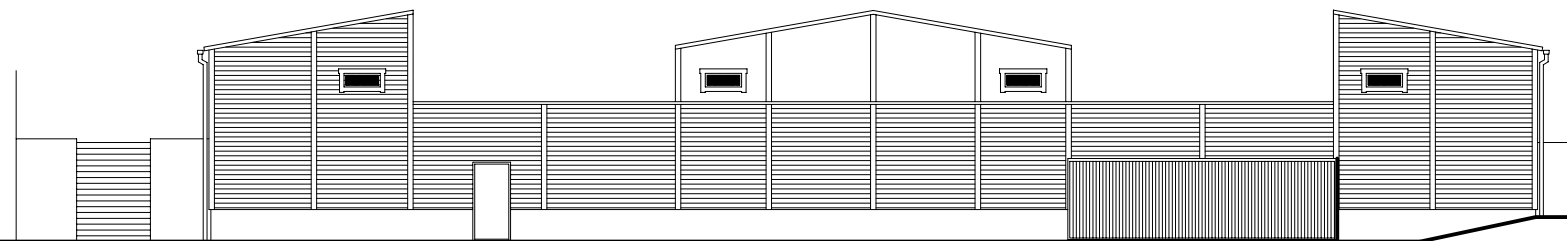


FASAD mot nordost

GANGDÖRR

INFART

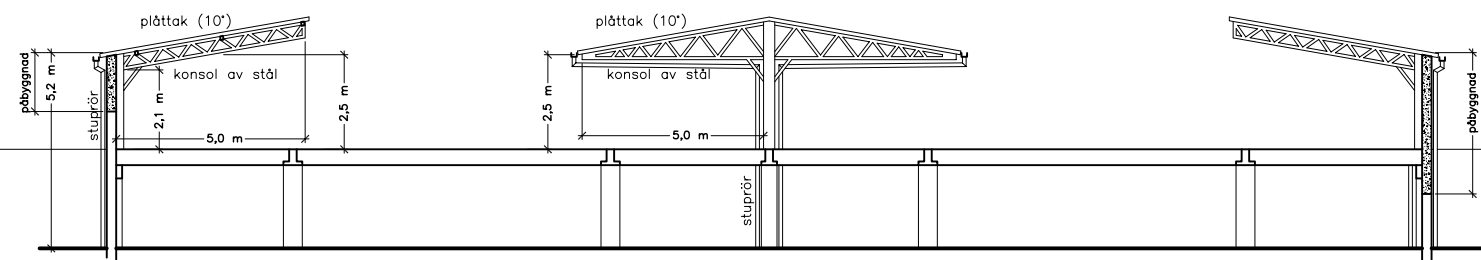

SEKTION A-A

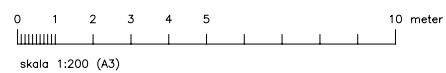

FK 180607 BYGGLOVSHANDLING ROLF FORSBERG
 KRUSBODA, del 5 ALBY 1:800 Tyresö kommun
 garage L ombyggnad
 Ritning A4 Skala 1:200 Datum: XX 2018

BYGGDALSVÄGEN 104
 135 43 TYRESÖ
 TEL/FAX 08667 82 10
 MOBIL 070666 79 48
 E-POST 20647@rolf.se